COMUNE DI CAMPAGNATICO
Provincia di Grosseto

PROGETTO ESECUTIVO

PROGETTO PER LA MANUTENZIONE STRAORDINARIA DI UN ACQUEDOTTO RURALE POSTO NELL'AGRO DEL COMUNE DI CAMPAGNATICO EX ACQUEDOTTO DEL CONSORZIO ACQUEDOTTO RURALE DI PIAN GARZETO

Responsabile del procedimento :
Dott.Arch. Alessio BRUNI

Progettisti :
Dott.Ing. Giada BONACCHI
Dott.Ing. Leonardo MANGINI
Dott.Ing. Matteo TANZINI

Collaboratori:
Dott.Ing. Alberto RABAI

ELABORATO			Data :
TAV. IVa	PROFILO LONGITUDINALE DI PROGETTO		DICEMBRE 2009
			Scala:

Indice rev.	Data	Oggetto	Controllato	Approvato
0	dicembre 09	Progetto Esecutivo		

ID Progetto:

La proprietà del presente elaborato è tutelata a termini di legge. E' vietato quindi usarlo, modificarlo, renderlo noto a terzi.

LEGENDA

- Ⓐ allaccio utenza
- saracinesca intercettazione
- scarico
- sfiato

TRATTO PER PIANGARZETO

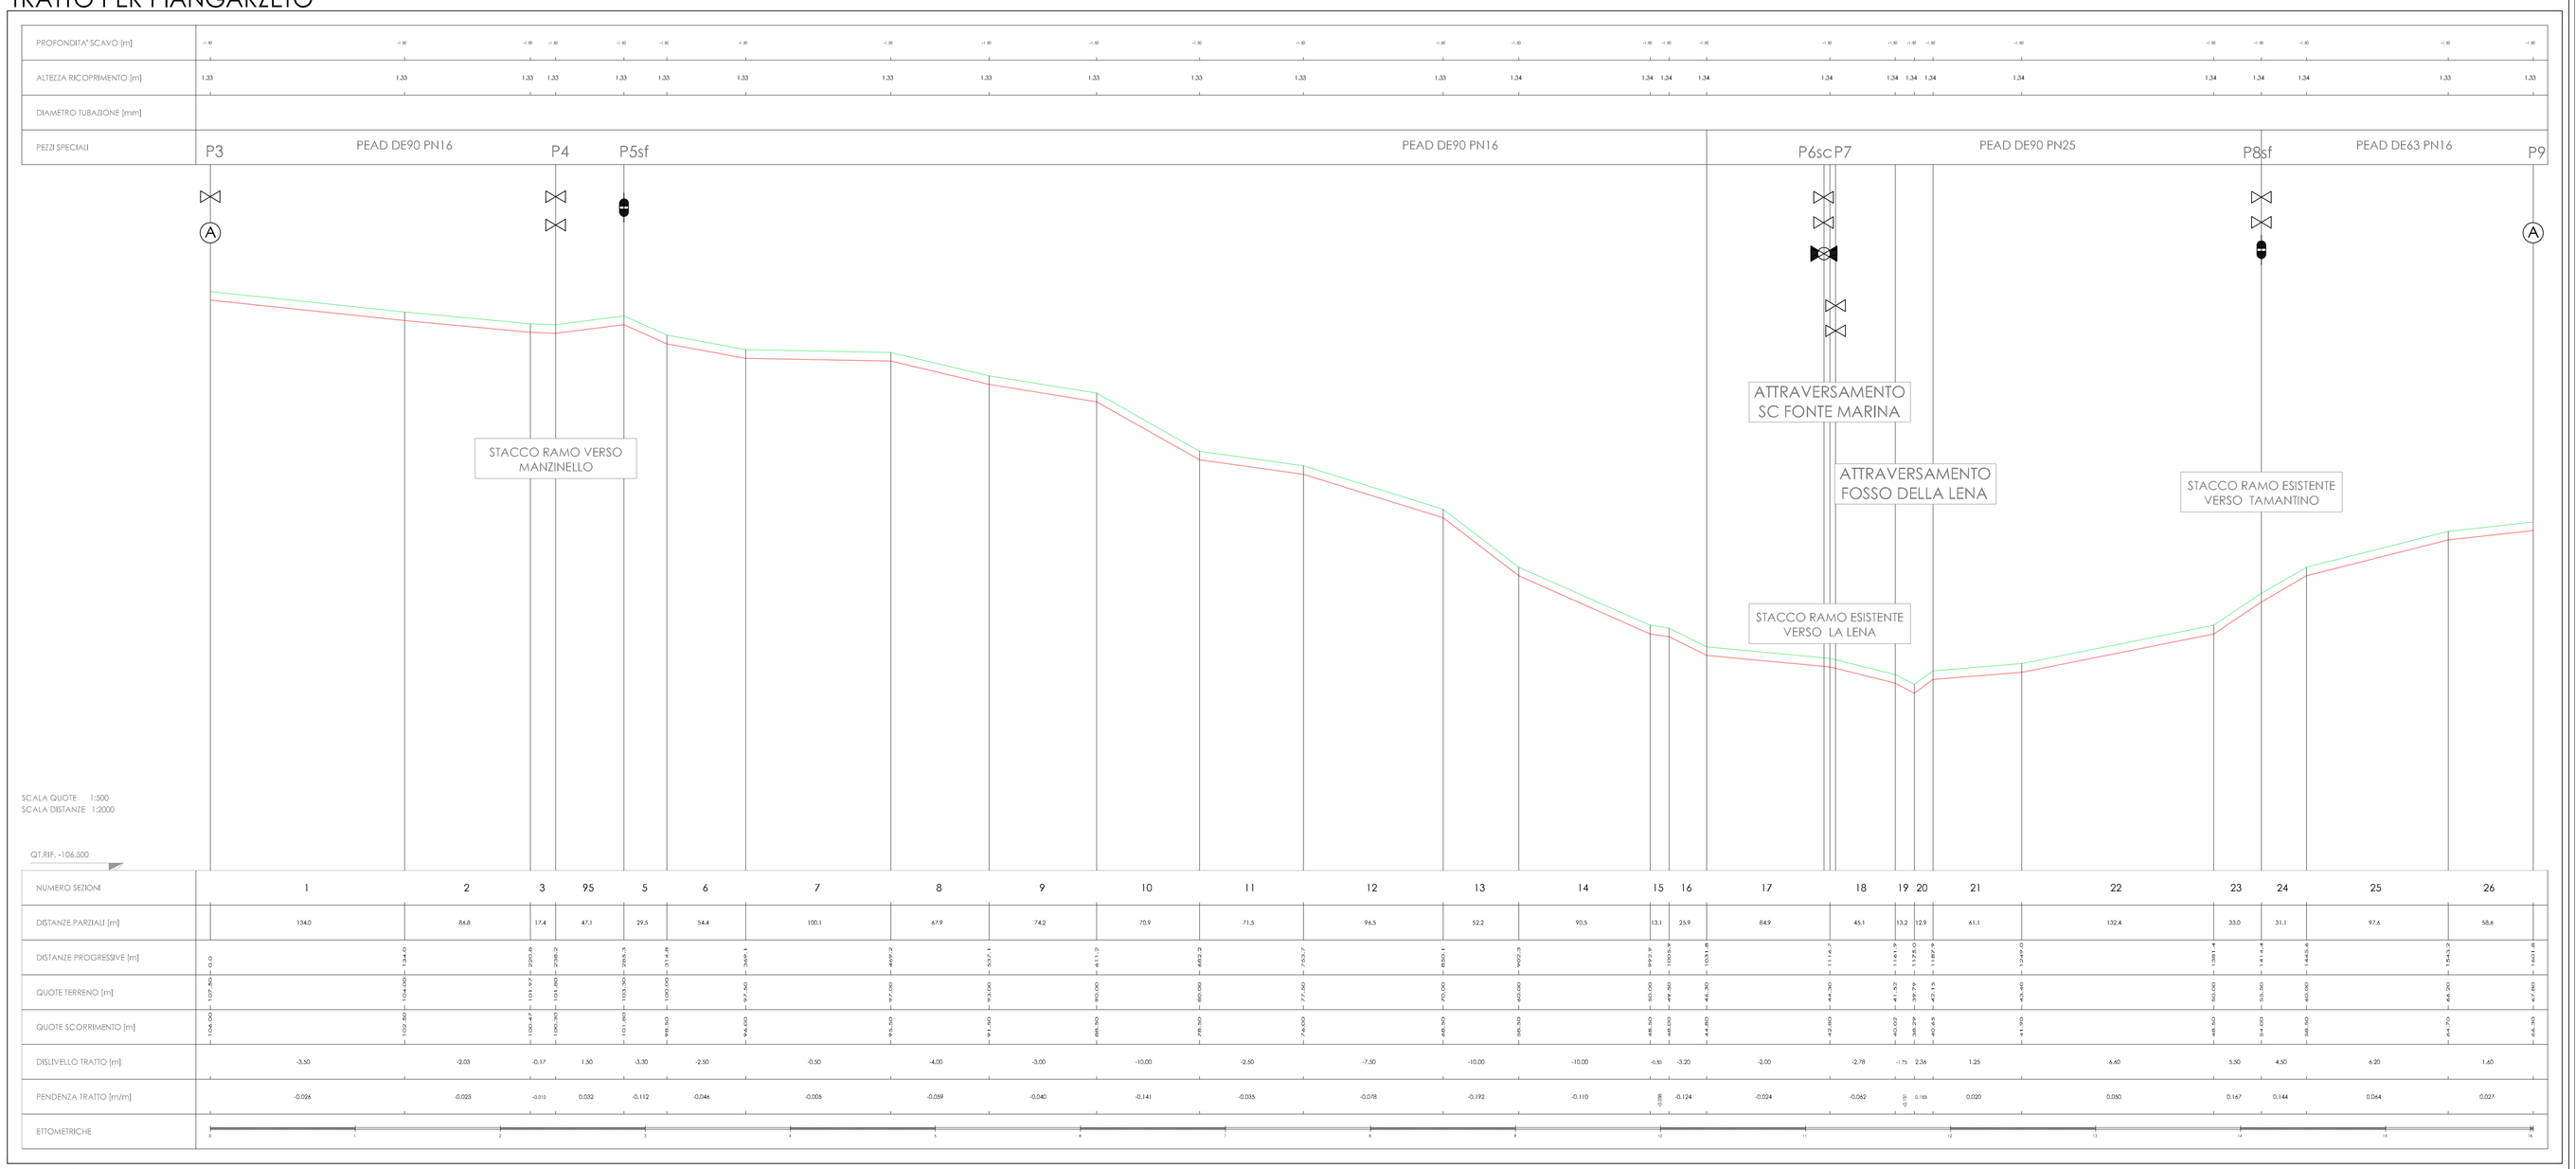
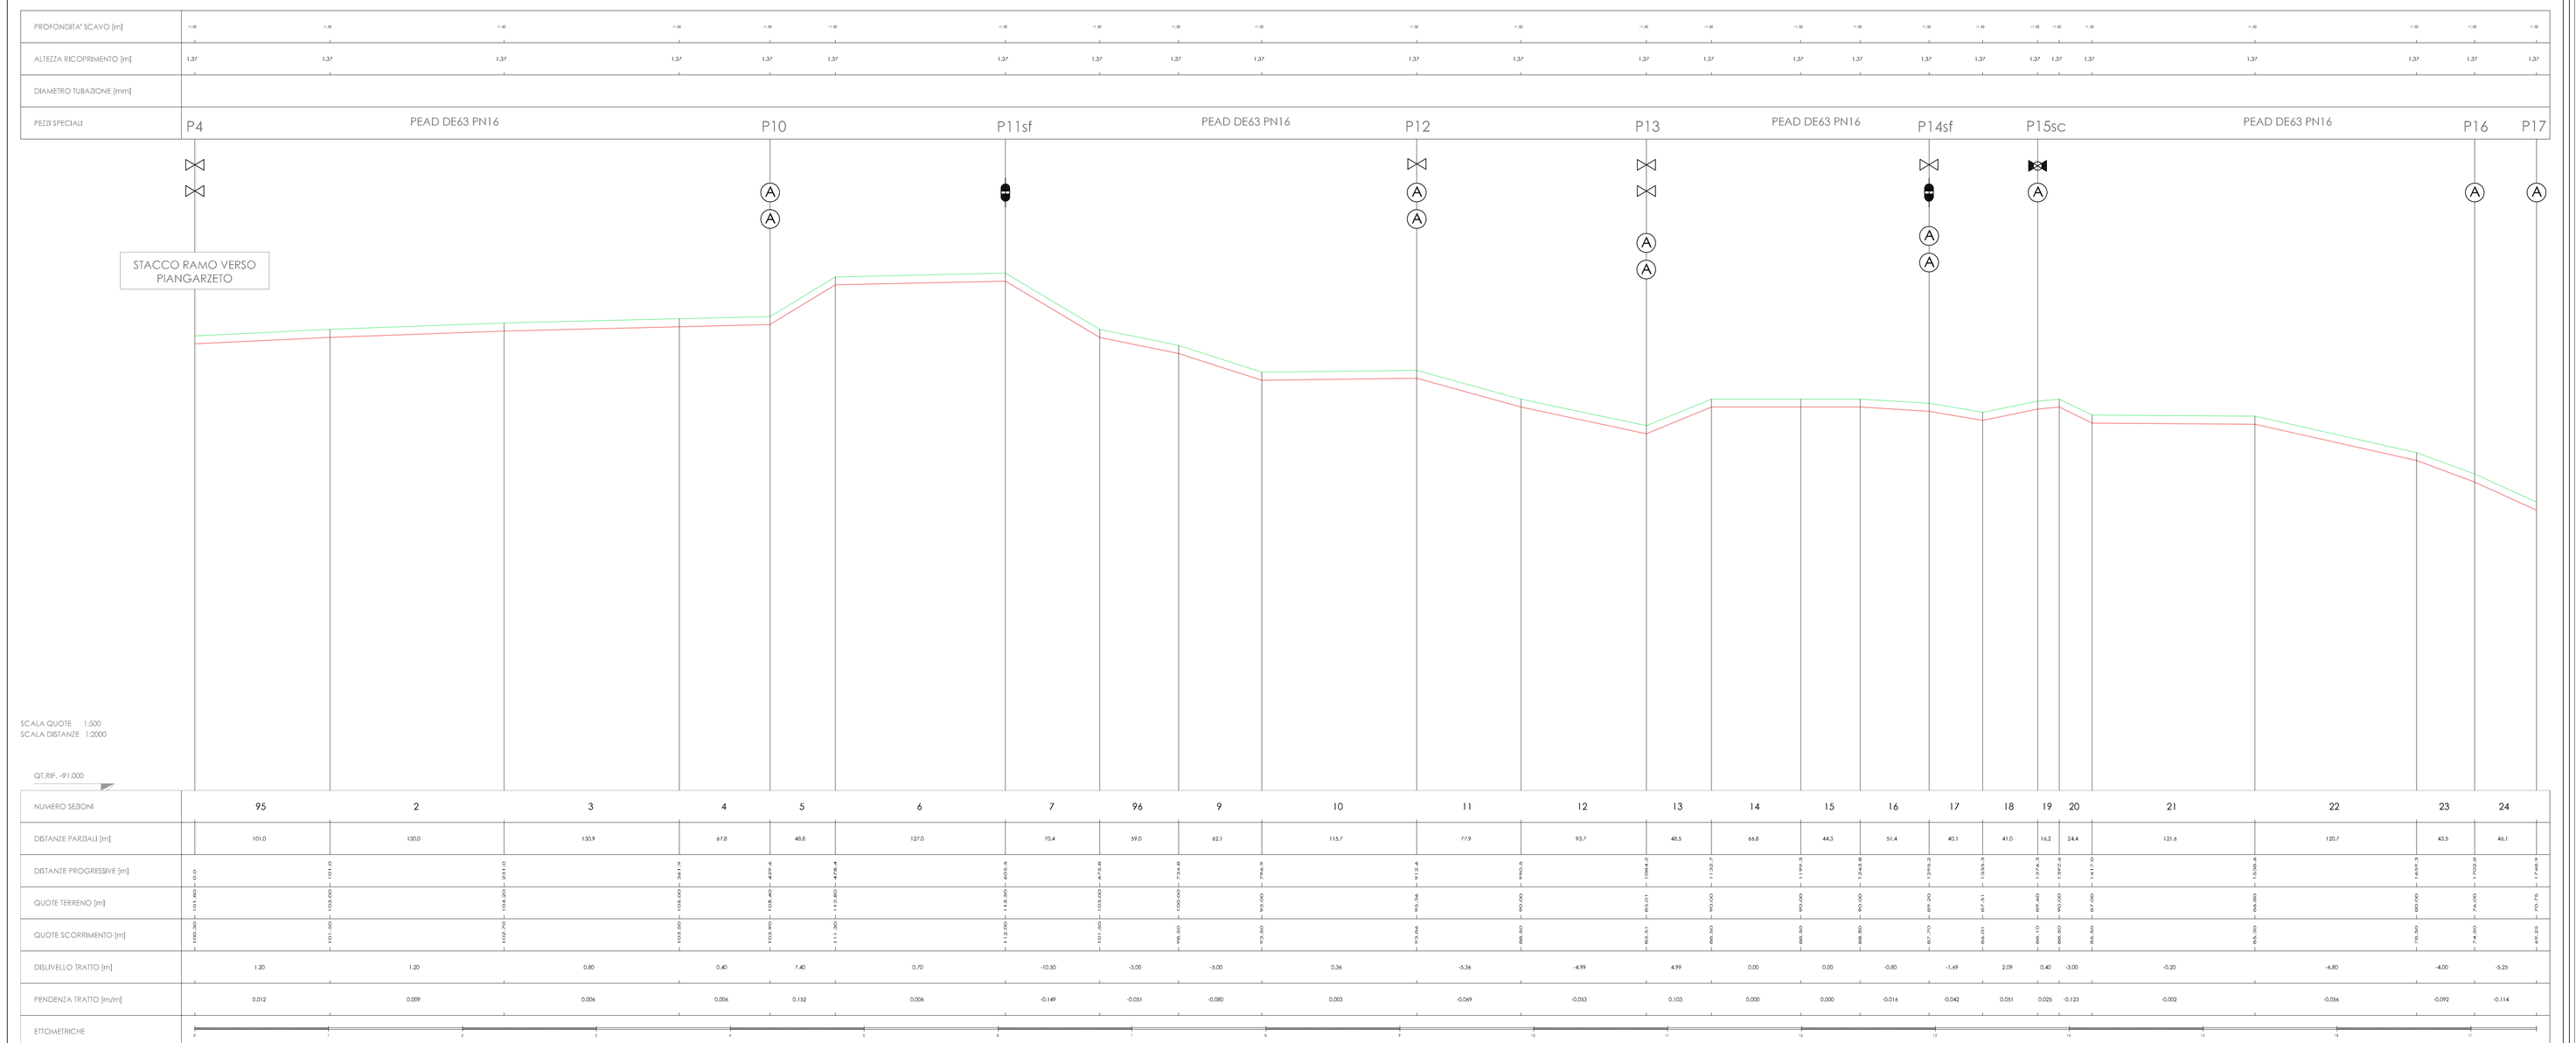
TRATTO PER MANZINELLO