COMUNE DI CAMPAGNATICO
Provincia di Grosseto

PROGETTO ESECUTIVO

PROGETTO PER LA MANUTENZIONE STRAORDINARIA DI UN ACQUEDOTTO RURALE POSTO NELL'AGRO DEL COMUNE DI CAMPAGNATICO
EX ACQUEDOTTO DEL CONSORZIO ACQUEDOTTO RURALE DI PIAN GARZETO

Responsabile del procedimento :

Dott.Arch. Alessio BRUNI

Progettisti :

Dott.Ing. Giada BONACCHI
Dott.Ing. Leonardo MANGINI
Dott.Ing. Matteo TANZINI

Collaboratori:

Dott.Ing. Alberto RABAI

ELABORATO **TAV.VI**

PARTICOLARI DI PROGETTO: SEZIONI DI SCAVO

Data : DICEMBRE 2009

Scala: 1:20

Indice rev.	*Data*	*Oggetto*	*Controllato*	*Approvato*
0	*dicembre 09*	*Progetto Esecutivo*		

ID Progetto:

La proprietà del presente elaborato è tutelata a termini di legge. E' vietato quindi usarlo, modificarlo, renderlo noto a terzi.

Sezione di scavo tipo in terreno naturale
tubazioni PEAD DE 90

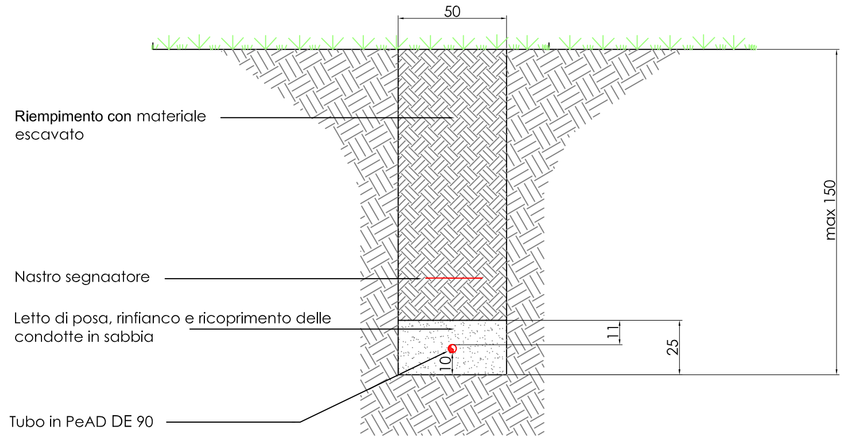

Sezione di scavo tipo in terreno naturale
tubazioni PEAD DE 63

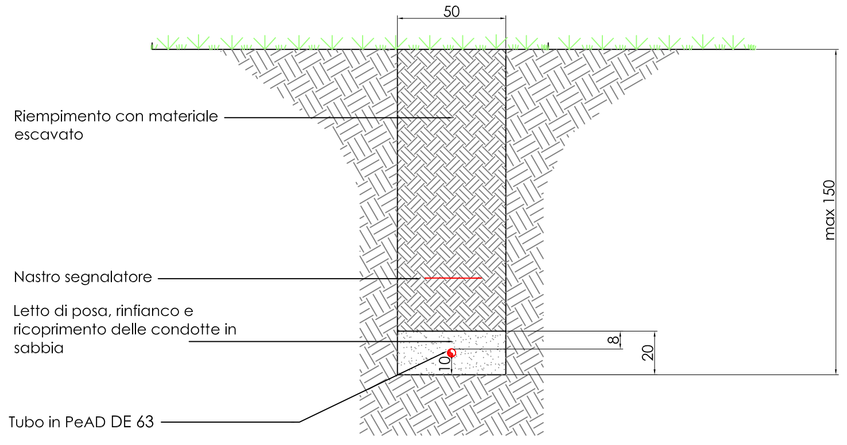

Sezione di scavo tipo in strada
asfaltata comunale di Fonte Marina

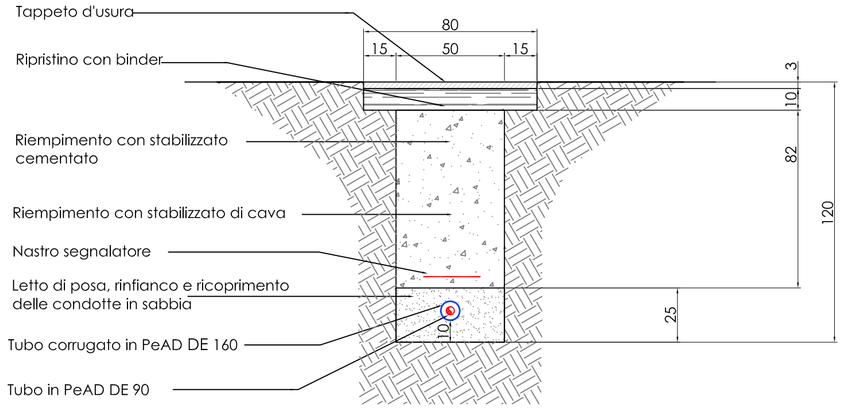
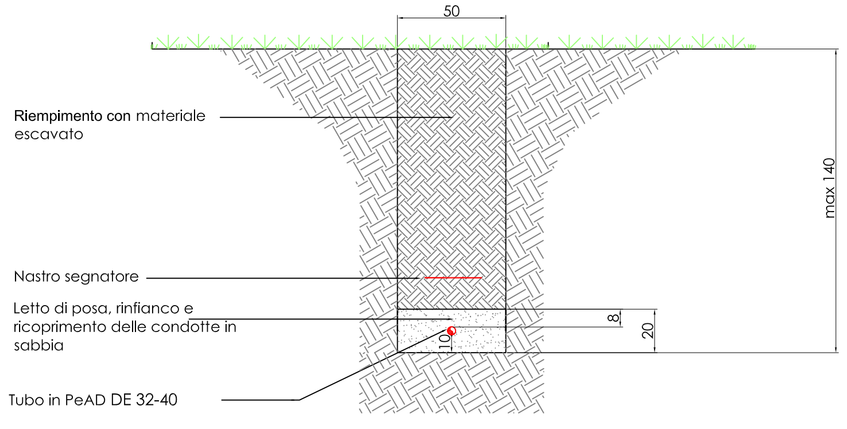
Sezione di scavo tipo in terreno naturale
tubazioni PEAD DE 32-40