



COMUNE DI CAMPAGNATICO
Provincia di Grosseto




**PROGETTO PER LA MANUTENZIONE STRAORDINARIA
DI UN ACQUEDOTTO RURALE POSTO NELL'AGRO DEL
COMUNE DI CAMPAGNATICO
EX ACQUEDOTTO DEL CONSORZIO ACQUEDOTTO
RURALE DI PIAN GARZETO**

Responsabile del procedimento: Dott. Arch. Alessio BRUNI	Progettisti: Dott.ing. Guido BONACCCHI Dott.ing. Leonardo MANGINI Dott.ing. Matteo TANZINI
Collaboratori: Dott.ing. Alberto BABAI	

ELABORATO TAV. IVc	PROFILO LONGITUDINALE DI PROGETTO	Data: DICEMBRE 2009
Indice rev. Data	Descrizione 02	Progetto Esecutivo
0		
	Controllo	Approvato
ID Progetto:		

TRATTO PER IL SERBATOIO DI POGGIOCORBELLO

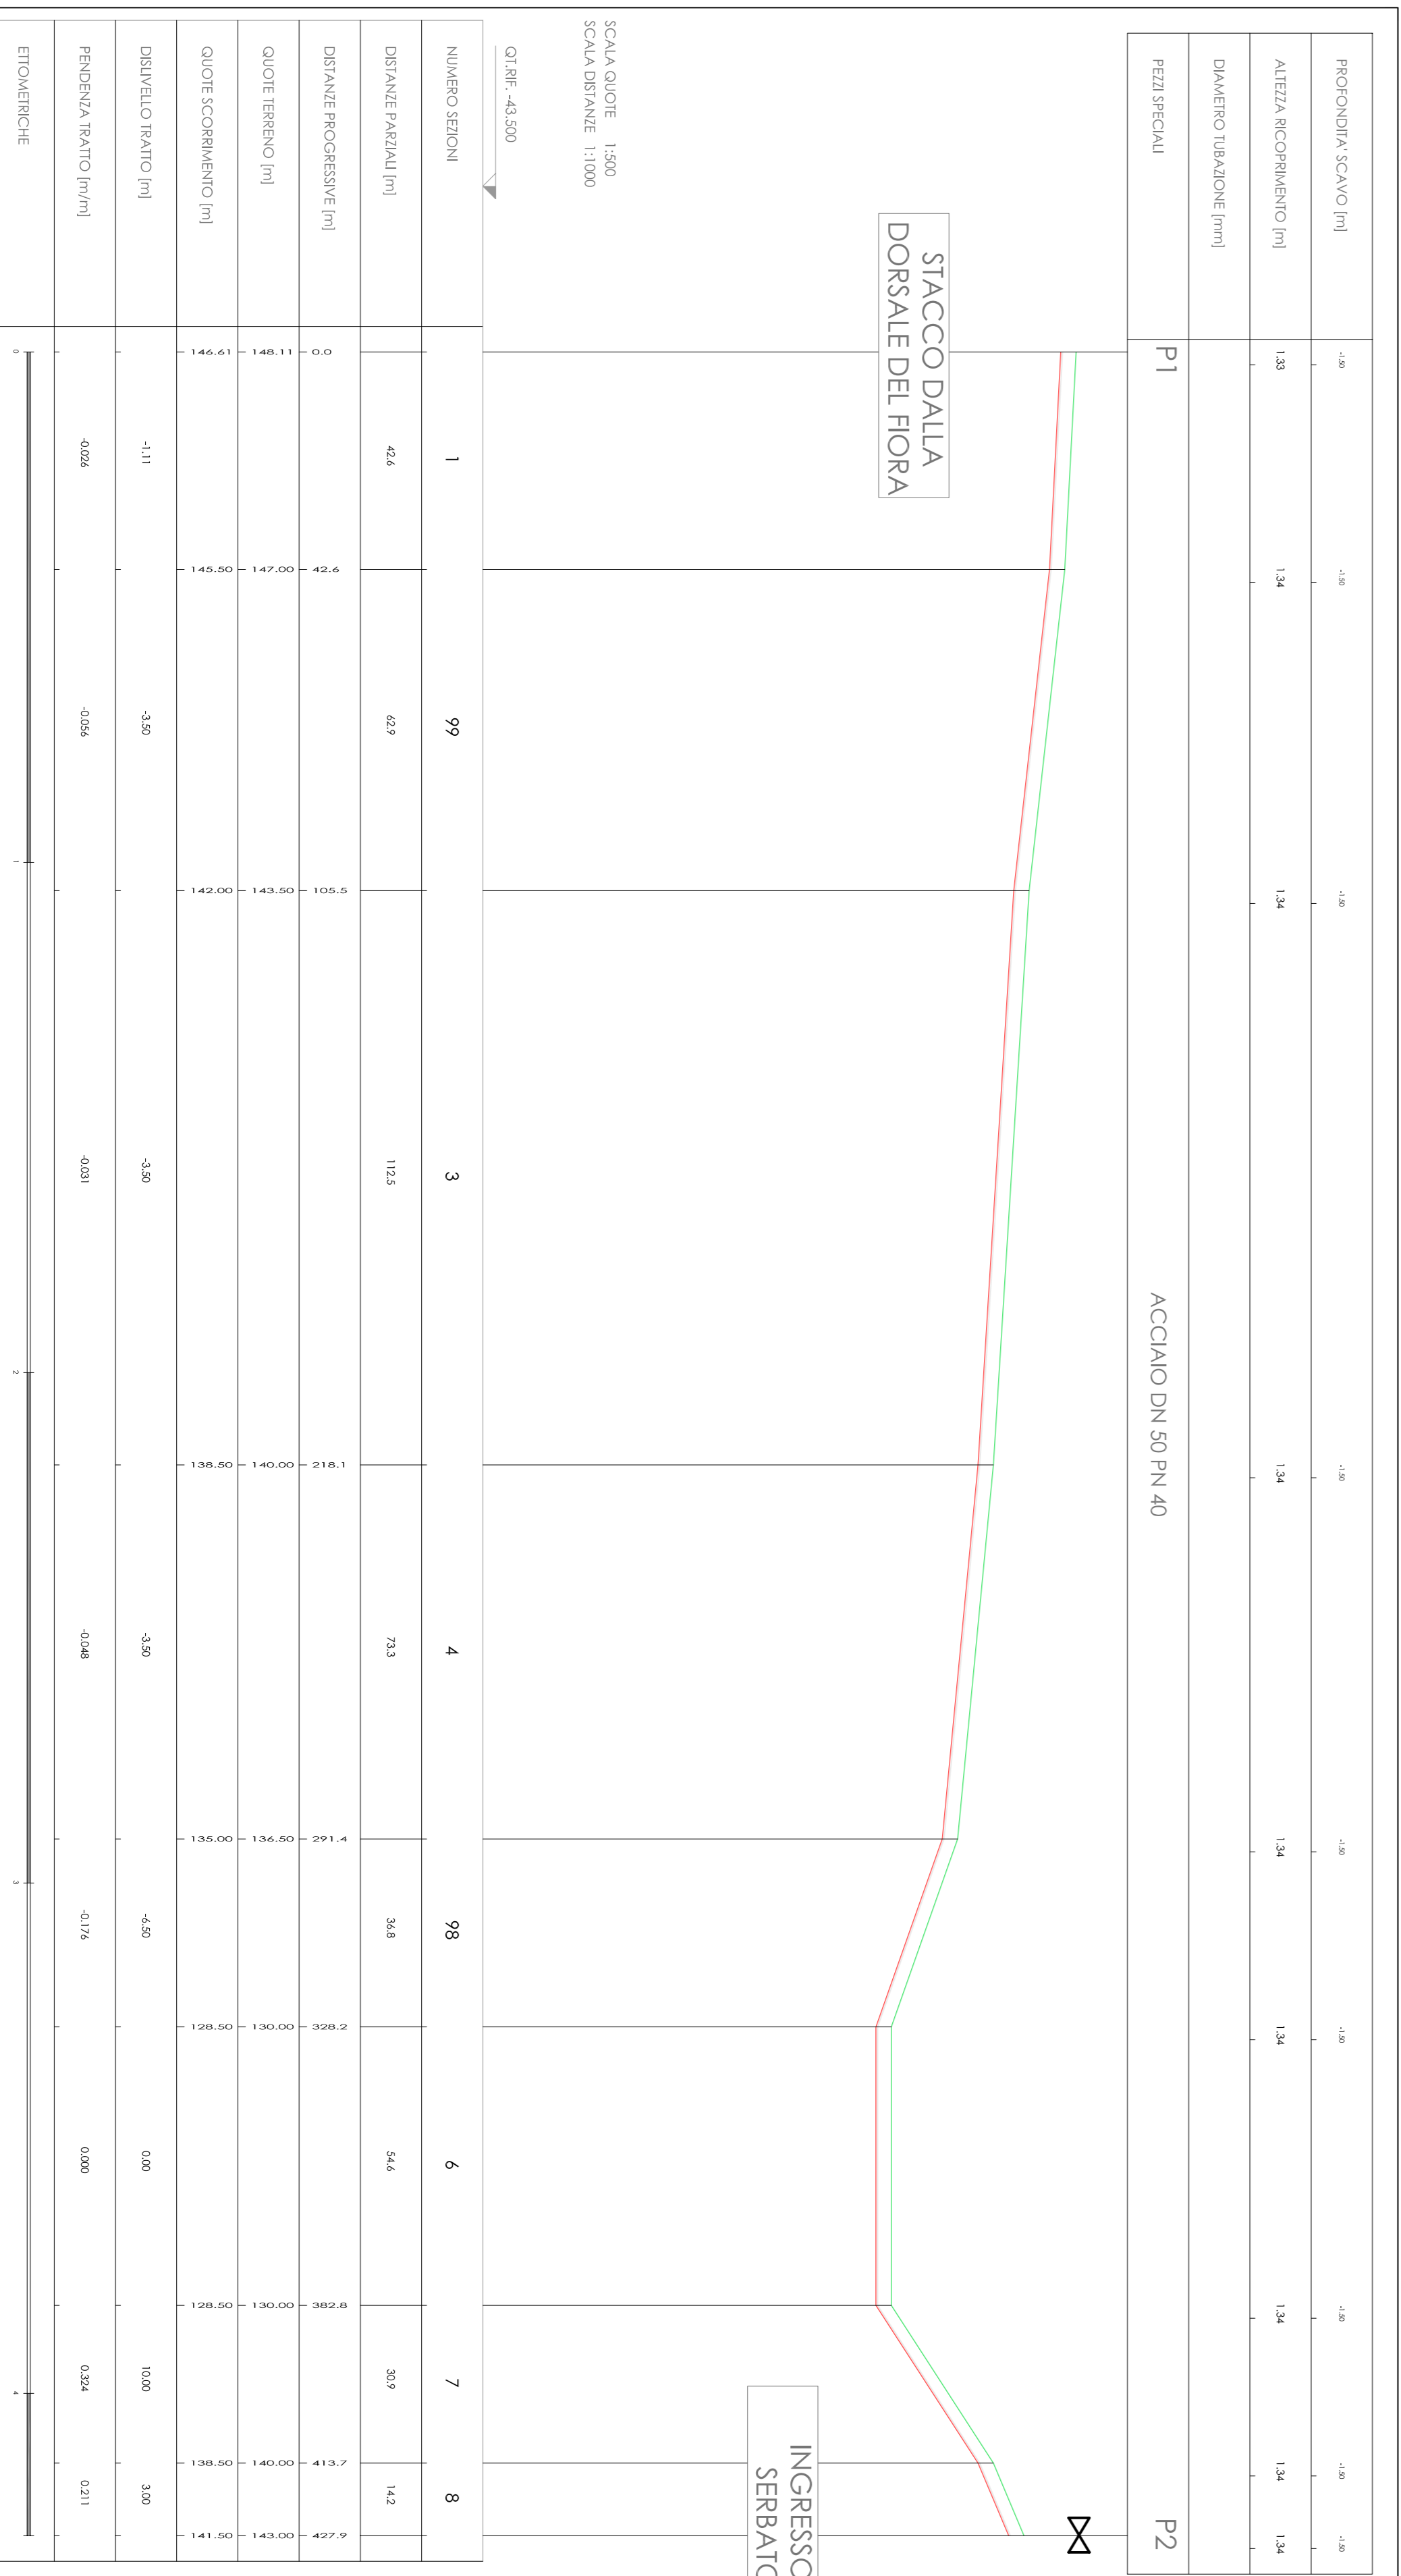

- LEGENDA**
- allaccio utenza
 - sifone
 - sifone
 - sifone